

M ě s t s k ý ú ř a d J i č í n

odbor dopravy - oddělení silničního hospodářství

17.listopadu 16, 506 01 Jičín

e-mail: doprava@mujicin.cz

fax.: 493 545 285

Č.j.: **MuJc/2018/3163/DOP/MoE**

V Jičíně dne: **3.5.2018**

Vyřizuje: **ing. Moravcová**

Telefon: **493 545 419**

Titl.:

Státní pozemkový úřad

Krajský pozemkový úřad pro Královéhradecký kraj

Pobočka Jičín

Havlíčková 56

506 01 Jičín

VEŘEJNÁ VYHLÁŠKA

Opatření obecné povahy – místní úprava provozu

Odbor dopravy MěÚ Jičín, rozhodující v přenesené působnosti podle ustanovení § 61 odst. 1 zákona č. 128/2000 Sb., o obcích, jako příslušný úřad obce s rozšířenou působností podle ustanovení § 124 odst. 6 zákona č. 361/2000 Sb., o provozu na pozemních komunikacích v pozdějším platném znění, na základě žádosti ze dne 24.12.2018, kterou podal žadatel: Státní pozemkový úřad, Krajský pozemkový úřad pro Královéhradecký kraj, Pobočka Jičín, Havlíčkova 56, 506 01 Jičín, IČO: 01312774 a po dohodě s dopravním inspektorátem Policie České republiky Krajského ředitelství policie Královéhradeckého kraje ze dne 28.11.2017 vedeného pod č.j.: KRPH-108407-1/ČJ-2017-050406

vydává stanovení dopravního značení

formou opatření veřejné povahy dle ust. § 171 zák. č. 500/2004 Sb., správní řád takto:

žadatelé, v souladu s ust. § 77 odst. 1 písm. c) zákona č. 361/2000 Sb., o provozu na pozemních komunikacích v pozdějším platném znění a po dohodě s dopravním inspektorátem Policie České republiky Krajského ředitelství policie Královéhradeckého kraje, se **stanovuje trvalá místní úprava dopravního značení na polní cestě HC5 - pro trvalé umístění dopravního značení P 6 a B 20a s omezením 30 km/hod v lokalitě: obec Dřevěnice viz. plánek.**

Dopravní značení bude provedeno dle přiloženého návrhu a podle „Zásad dopravního značení pro pozemní komunikace“ (TP 65) a dále podle ČSN EN, zák. č. 361/2000 Sb. a vyhl. č. 294/2015Sb.,

za těchto podmínek:

1) *Dopravní značení bude provedeno dle vyjádření dopravního inspektorátu Policie České republiky Krajského ředitelství policie Královéhradeckého kraje ze dne 28.11.2017 vedeného pod č.j.: KRPH-108407-1/ČJ-2017-050406.*

2) *Při provádění prací (při umístění dopr. značek a jejich následné údržbě) musí být v maximální míře brán ohled na bezpečnost a plynulost silničního provozu.*

3) *Velikost dopravního značení bude základní a provedení (typ) svislého značení bude reflexní.*

4) *Dopravní značení bude provedeno nejpozději do 31.12.2019.*

5) *Za provedení a následnou údržbu značení odpovídá: Státní pozemkový úřad, Krajský pozemkový úřad pro Královéhradecký kraj, Pobočka Jičín, Havlíčkova 56, 506 01 Jičín, IČO: 01312774, nebude-li s budoucím vlastníkem dohodnuto jinak.*

Odůvodnění:

O výše uvedené stanovení pro trvalé umístění dopravního značení P 6 a B 20a s omezením 30 km/hod v lokalitě: obec Dřevěnice byl požádán odbor dopravy MěÚ Jičín dne 24.1.2018. Návrh dopravního značení byl posouzen, k žádosti bylo doloženo souhlasné vyjádření policie ČR jako příslušného dotčeného orgánu. Vzhledem k tomu, že jde o umístění dopravních značek ukládajících účastníku silničního provozu povinnosti odchylné od obecné úpravy provozu na pozemních komunikacích, se dle ust. § 77 odst. 5 z.č. 361/2000 Sb. realizuje stanovení dopravního značení formou opatření obecné povahy podle části šesté zákona č. 500/2004 Sb., správní řád.

Poučení:

Opatření obecné povahy nabývá účinnosti patnáctým dnem po dni vyvěšení veřejné vyhlášky (ust. § 173 odst. 1 správního řádu).

Proti opatření obecné povahy nelze podat opravný prostředek (ust. § 173 odst. 2 správního řádu).

Příloha: 1x návrh značení

"otisk razítka"

Ing. Martin Duczynski
vedoucí odboru dopravy
Městského úřadu Jičín

Toto opatření musí být vyvěšeno na úřední desce orgánu, který písemnost doručuje, po dobu 15 dnů a zveřejněno způsobem umožňujícím dálkový přístup. Patnáctým dnem po vyvěšení se písemnost považuje za doručenou. Opatření obecné povahy se zveřejňuje též na úředních deskách obecních úřadů v obcích, jejichž správních obvodech se opatření obecné povahy týká, pokud se opatření vztahuje k provozu v zastavěném území obce nebo může-li dojít ke zvýšení hustoty provozu v zastavěném území dotčené obce.

Obdrží:


Žadatel: Státní pozemkový úřad, Krajský pozemkový úřad pro Královéhradecký kraj, Pobočka Jičín,
Havlíčková 56, 506 01 Jičín

DI PČR KŘP KHK

dotčená Obec: Dřevěnice - žádáme o vyvěšení

Vyvěšeno dne: 4.5.2018

Sejmuto dne:

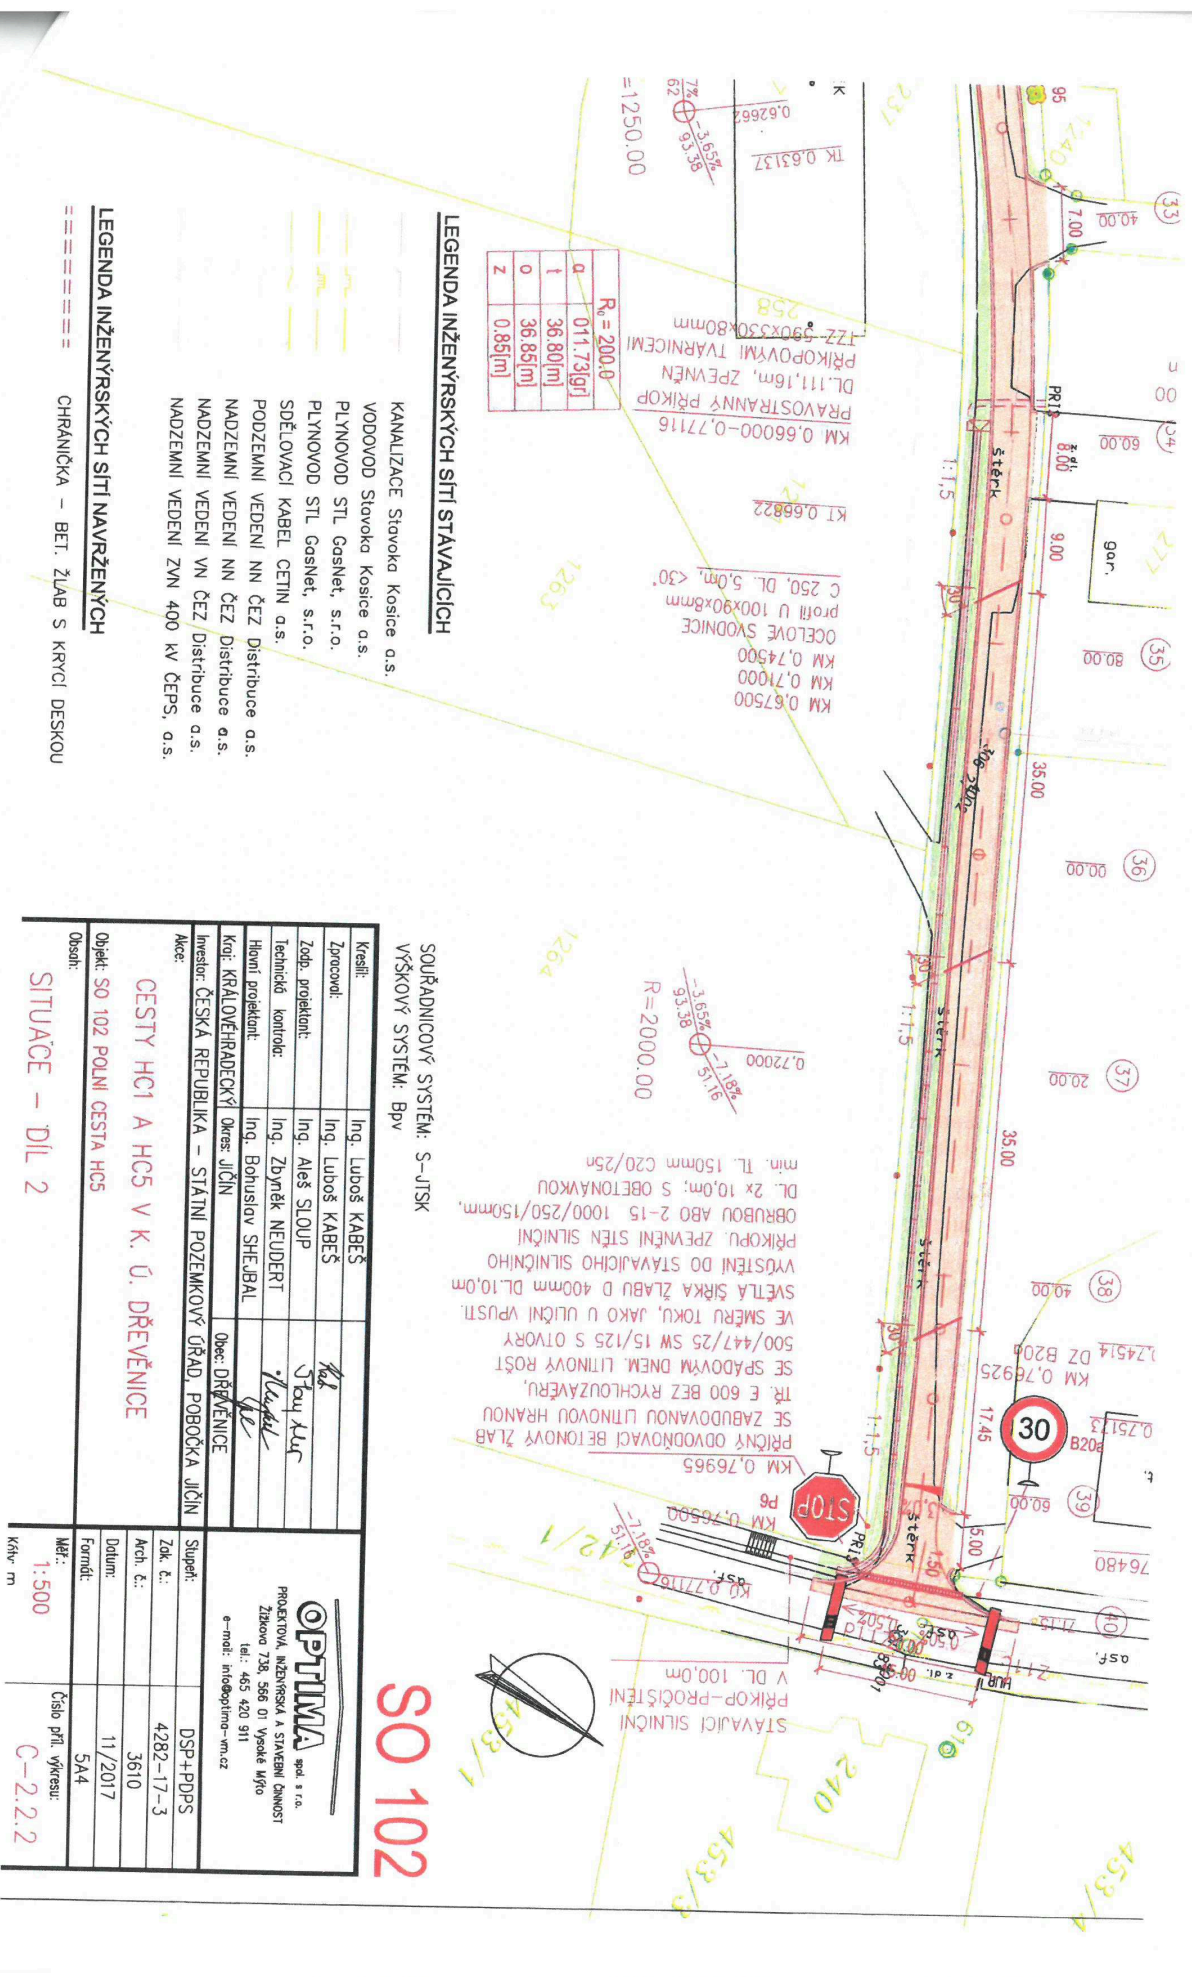

R ₀ = 2000,0	
q	011,73(gf)
l	36,80(m)
o	36,85(m)
z	0,85(m)

LEGENDA INŽENÝRSKÝCH SÍŤI STAVAJÍCÍCH

- KANALIZACE Stavoka Kosice a.s.
- VODOVOD Stavoka Kosice a.s.
- PLYNOVOD STL GasNet, s.r.o.
- PLYNOVOD STL GasNet, s.r.o.
- SĎĽOVAČI KABEL CETIN a.s.
- PODZEMNI VEDENÍ NN ČEZ Distribuce a.s.
- NADZEMNI VEDENÍ NN ČEZ Distribuce a.s.
- NADZEMNI VEDENÍ VN ČEZ Distribuce a.s.
- NADZEMNI VEDENÍ ZVN 400 kV ČEPS, a.s.

LEGENDA INŽENÝRSKÝCH SÍŤI NAVRŽENÝCH

- CHRÁNIČKA – BET. ŽLAB S KRYCÍ DESKOU

SOURADNICOVÝ SYSTÉM: S-JTSK
VÝŠKOVÝ SYSTÉM: Bpv

PRÍČNY ODVODŇOVACÍ BETONOVÝ ŽLAB
SE ZABUDOVANOU LITNOVOU HRANOU
TR. E 600 BEZ RYCHLOZÁVĚRY,
SE SPADOVÝM DNEM, LITNOVÝ ROŠT
500/447/25 SW 15/125 S OTVORY
VE SMĚRU TOKU, JAKO U ULIČNÍ VPUSTI.
SVĚTLÁ ŠÍŘKA ŽLABU Ø 400mm DL.10,0m
VYSTĚNÍ DO STAVAJÍCÍHO SILNIČNÍHO
PŘÍKOPU. ZPEVNĚNÍ STĚN SILNIČNÍHO
OBRUBOU ABO 2-15 1000/250/150mm,
DL. 2x 10,0m; 5 OBETONÁVAKOU
min. TL 150mm C20/25

SO 102

Kreslí:	Ing. Luboš KABEŠ	
Zpracoval:	Ing. Luboš KABEŠ	
Zaob. projektant:	Ing. Aleš SLOUP	Stav. Atur
Technická kontrola:	Ing. Zbyněk NEUDERT	Neudert
Hlavní projektant:	Ing. Bohuslav SHEJBAL	Shejbal
Kaž. KRÁLOVĚHRADECKÝ	Okres JIČÍN	Okres DŘEVĚNICE
Investor: ČESKÁ REPUBLIKA – STÁTNÍ POZEMKOVÝ ÚŘAD, POBOČKA JIČÍN		
Acce:		
Slupeti:		DSP+PDPS
Zak. č.:		4282-17-3
Arch. č.:		3610
Datum:		11/2017
Formát:		5A4
Měř.:		1:500
Křiv. m		C-2.2.2

OPTIMA spol. s r.o.
PROJEKTOVÁ, INŽENÝRSKÁ A STAVEBNÍ ČINNOST
Zelkova 738, 566 01 Vysoké Mýto
Iel.: 465 420 911
e-mail: info@optima-vm.cz