


ZMĚNA č. 1 ÚZEMNÍHO PLÁNU DŘEVĚNICE

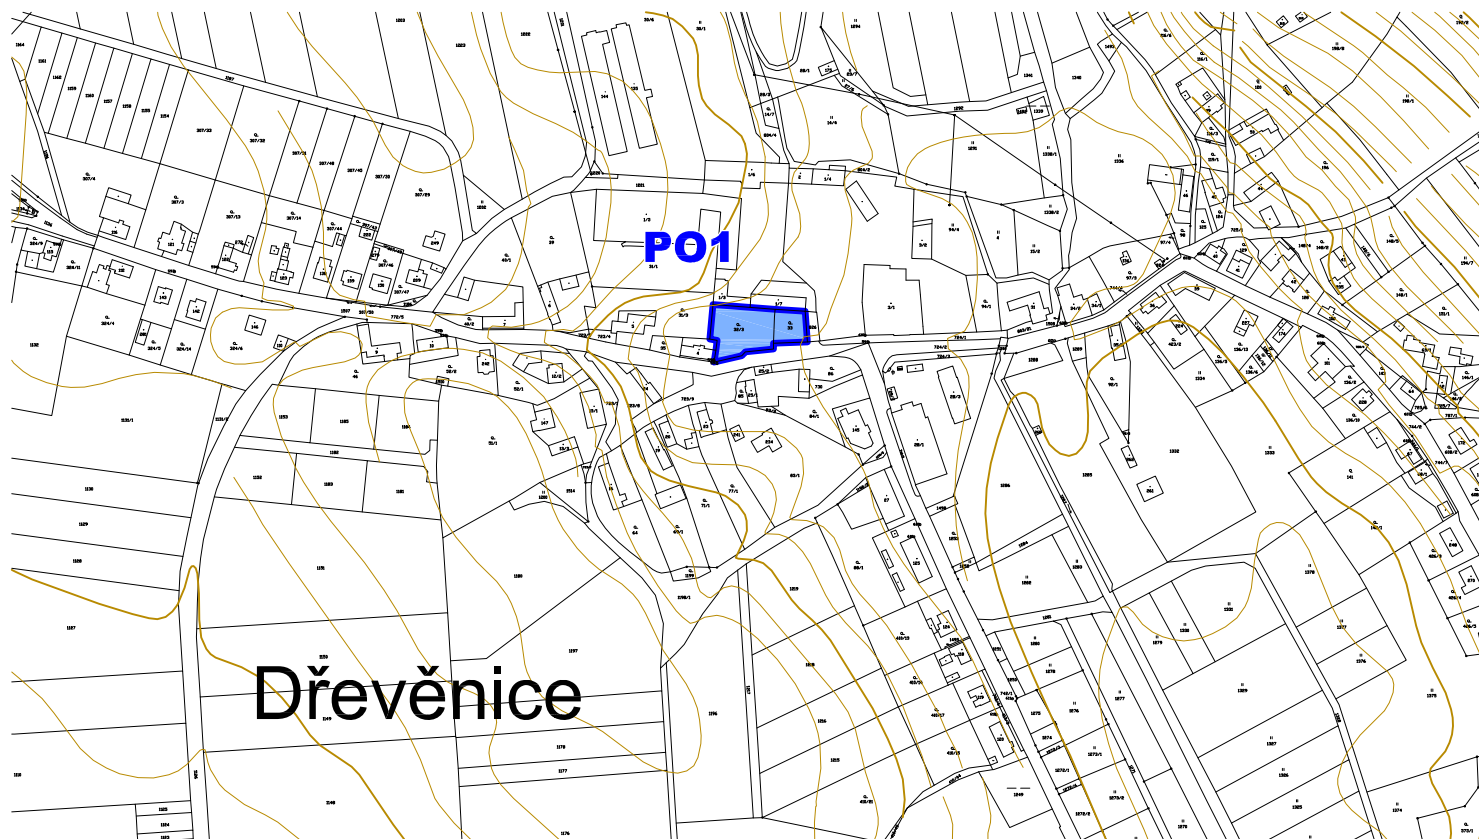

LEGENDA:

STAV / PLOCHY STABILIZOVANÉ	NÁVRH / PLOCHY ZMĚN	ÚZEMNÍ REZERVA	
			VEŘEJNĚ PROSPĚŠNÉ STAVBY A OPATŘENÍ
	PO1		Občanské vybavení (hasičská zbrojnice)

ZMĚNA č. 1 ÚZEMNÍHO PLÁNU DŘEVĚNICE

VÝKRES VEŘEJNĚ PROSPĚŠNÝCH STAVEB, OPATŘENÍ A ASANACÍ

Projektant:

REGIO, projektový ateliér s.r.o.

REGIO
s.r.o.
PROJEKTOVÝ ATELIÉR
HRADEC KRÁLOVÉ

Autorský kolektiv:

Ing. arch. Jana Šejvlová, RNDr. Lukáš Zemánek, Ph.D., Pavel Kupka,
Lucie Hostáková, Jan Harčarik, Ing. Zlata Macháčová, Ing. Martin Šejvl

Objednatel:

Obec Dřevěnice

Návrh:

Říjen 2018

Měřítko:

1 : 5 000

Vydaná Změna č.1:

Září 2019