


ODŮVODNĚNÍ ZMĚNY č. 2 ÚZEMNÍHO PLÁNU DŘEVĚNICE

LEGENDA:

STAV PLOCHY	NADMOŘSKÝ VÝŠKOVÝ POKLAD	LOKALITA	REFERENCI
HRANICE ÚZEMNÍCH JEDNOTEK			
Hranice obce			
Hranice zastavělého území k 12. 12. 2019			
Hranice zastavěkých (Z) ploch / územní rezervy (U) - ke zrušení			
PLOCHY S ROZDÍLNÝM ZPŮSOBEM VYÚŽITÍ			
BV			
Plochy bydlení - v rodinných domech - venkovské			
KONCEPCIE VEŘEJNÉ INFRASTRUKTURY			
Kondor dopravní infrastruktury - silnice I/35			
VEŘEJNÉ PROSPĚŠNÉ STAVBY			
VD1			Dopravní infrastruktura - silnice I/35
PO1			Občanský vybavení
LIMITY VYUŽITÍ ÚZEMÍ A HODNOTY ÚZEMÍ			
Nedoporučená lesní plocha			
Ochranná zona nadregionálního biokoridoru			
Lokální biokoridor			
Lokální biocentrum			
Významný strom, skupina stromů			
Interkenní prvek			
Ochrana a zlepšení zeleně			
Hlavní vodní tok			
Ochranná oblast přírodní akumulační vody Východočeská kilda			
Pásma 50 m od hranice PUPFL			
Ochranné pásmo silnic			
Ochranné pásmo letiště (letištěho radiolokačního prostředku)			
Bezpečnostní pásmo VTL dlynovodu			
Ochranné pásmo elektrozvodů			
Ochranné pásmo Vesnické památkové zóny Studénky			
Ochranné pásmo zemědělské výroby			
Ochranné pásmo vodního zdroje I. stupně			
Ochranné pásmo vodního zdroje II. stupně			
Aktivní bod sesuvu			
Ložisko nerostných surovin - prognostický zdroj (vrt určený k likvidaci)			
Geopark Český ráj (národní, evropský, UNESCO)			
Zóna havarijního plánování			
Zaniklá vodní díla			
Záhadné místo			
Aktivní zóna zlatovlekového území			
Území s výkonnémi plánovými aplikacemi kejdý			
Základ realizace vnitřních prací			
Nemovitá kulturní památka			
Památka místního významu			
Území archeologického nálezu - ÚAN I / ÚAN II			
Investice do půdy (mellorce) / hlavní odvodňovací zařízení			
Užitková lesnická stezka			
Naučná stezka a cyklotrasa "Po stopách války 1866 na Hořicku"			
Cyklotrasa			
Drobné vodní toky vodní zatrubněných			

TECHNICKÁ INFRASTRUKTURA	
Vodohospodářský rada	Vodohospodářský rada
Vodovod	Vodovod
Vodní zdroj	Vodní zdroj
Kanalizační řad	Kanalizační řad
Čistírna odpadních vod	Čistírna odpadních vod
Vrchní vedení VN 35 kV	Vrchní vedení VN 35 kV
Vrchní vedení ZVN 400 kV	Vrchní vedení ZVN 400 kV
Transformátor	Transformátor
SL železniční	SL železniční
VTL, dlynovod	VTL, dlynovod
Regulační stanice výkonovodu	Regulační stanice výkonovodu
Komunikační vedení	Komunikační vedení
Radiové směrové (radiotelefonové) spoje	Radiové směrové (radiotelefonové) spoje

Celé řešeném území je součástí rozvojové oblasti NOSI Hořice - Jičín - Liberecký kraj. Je územím s archeologickými nálezy, zranitelnou oblastí a nachází se v ochranném pásmu letištěho radiolokačního prostředku.

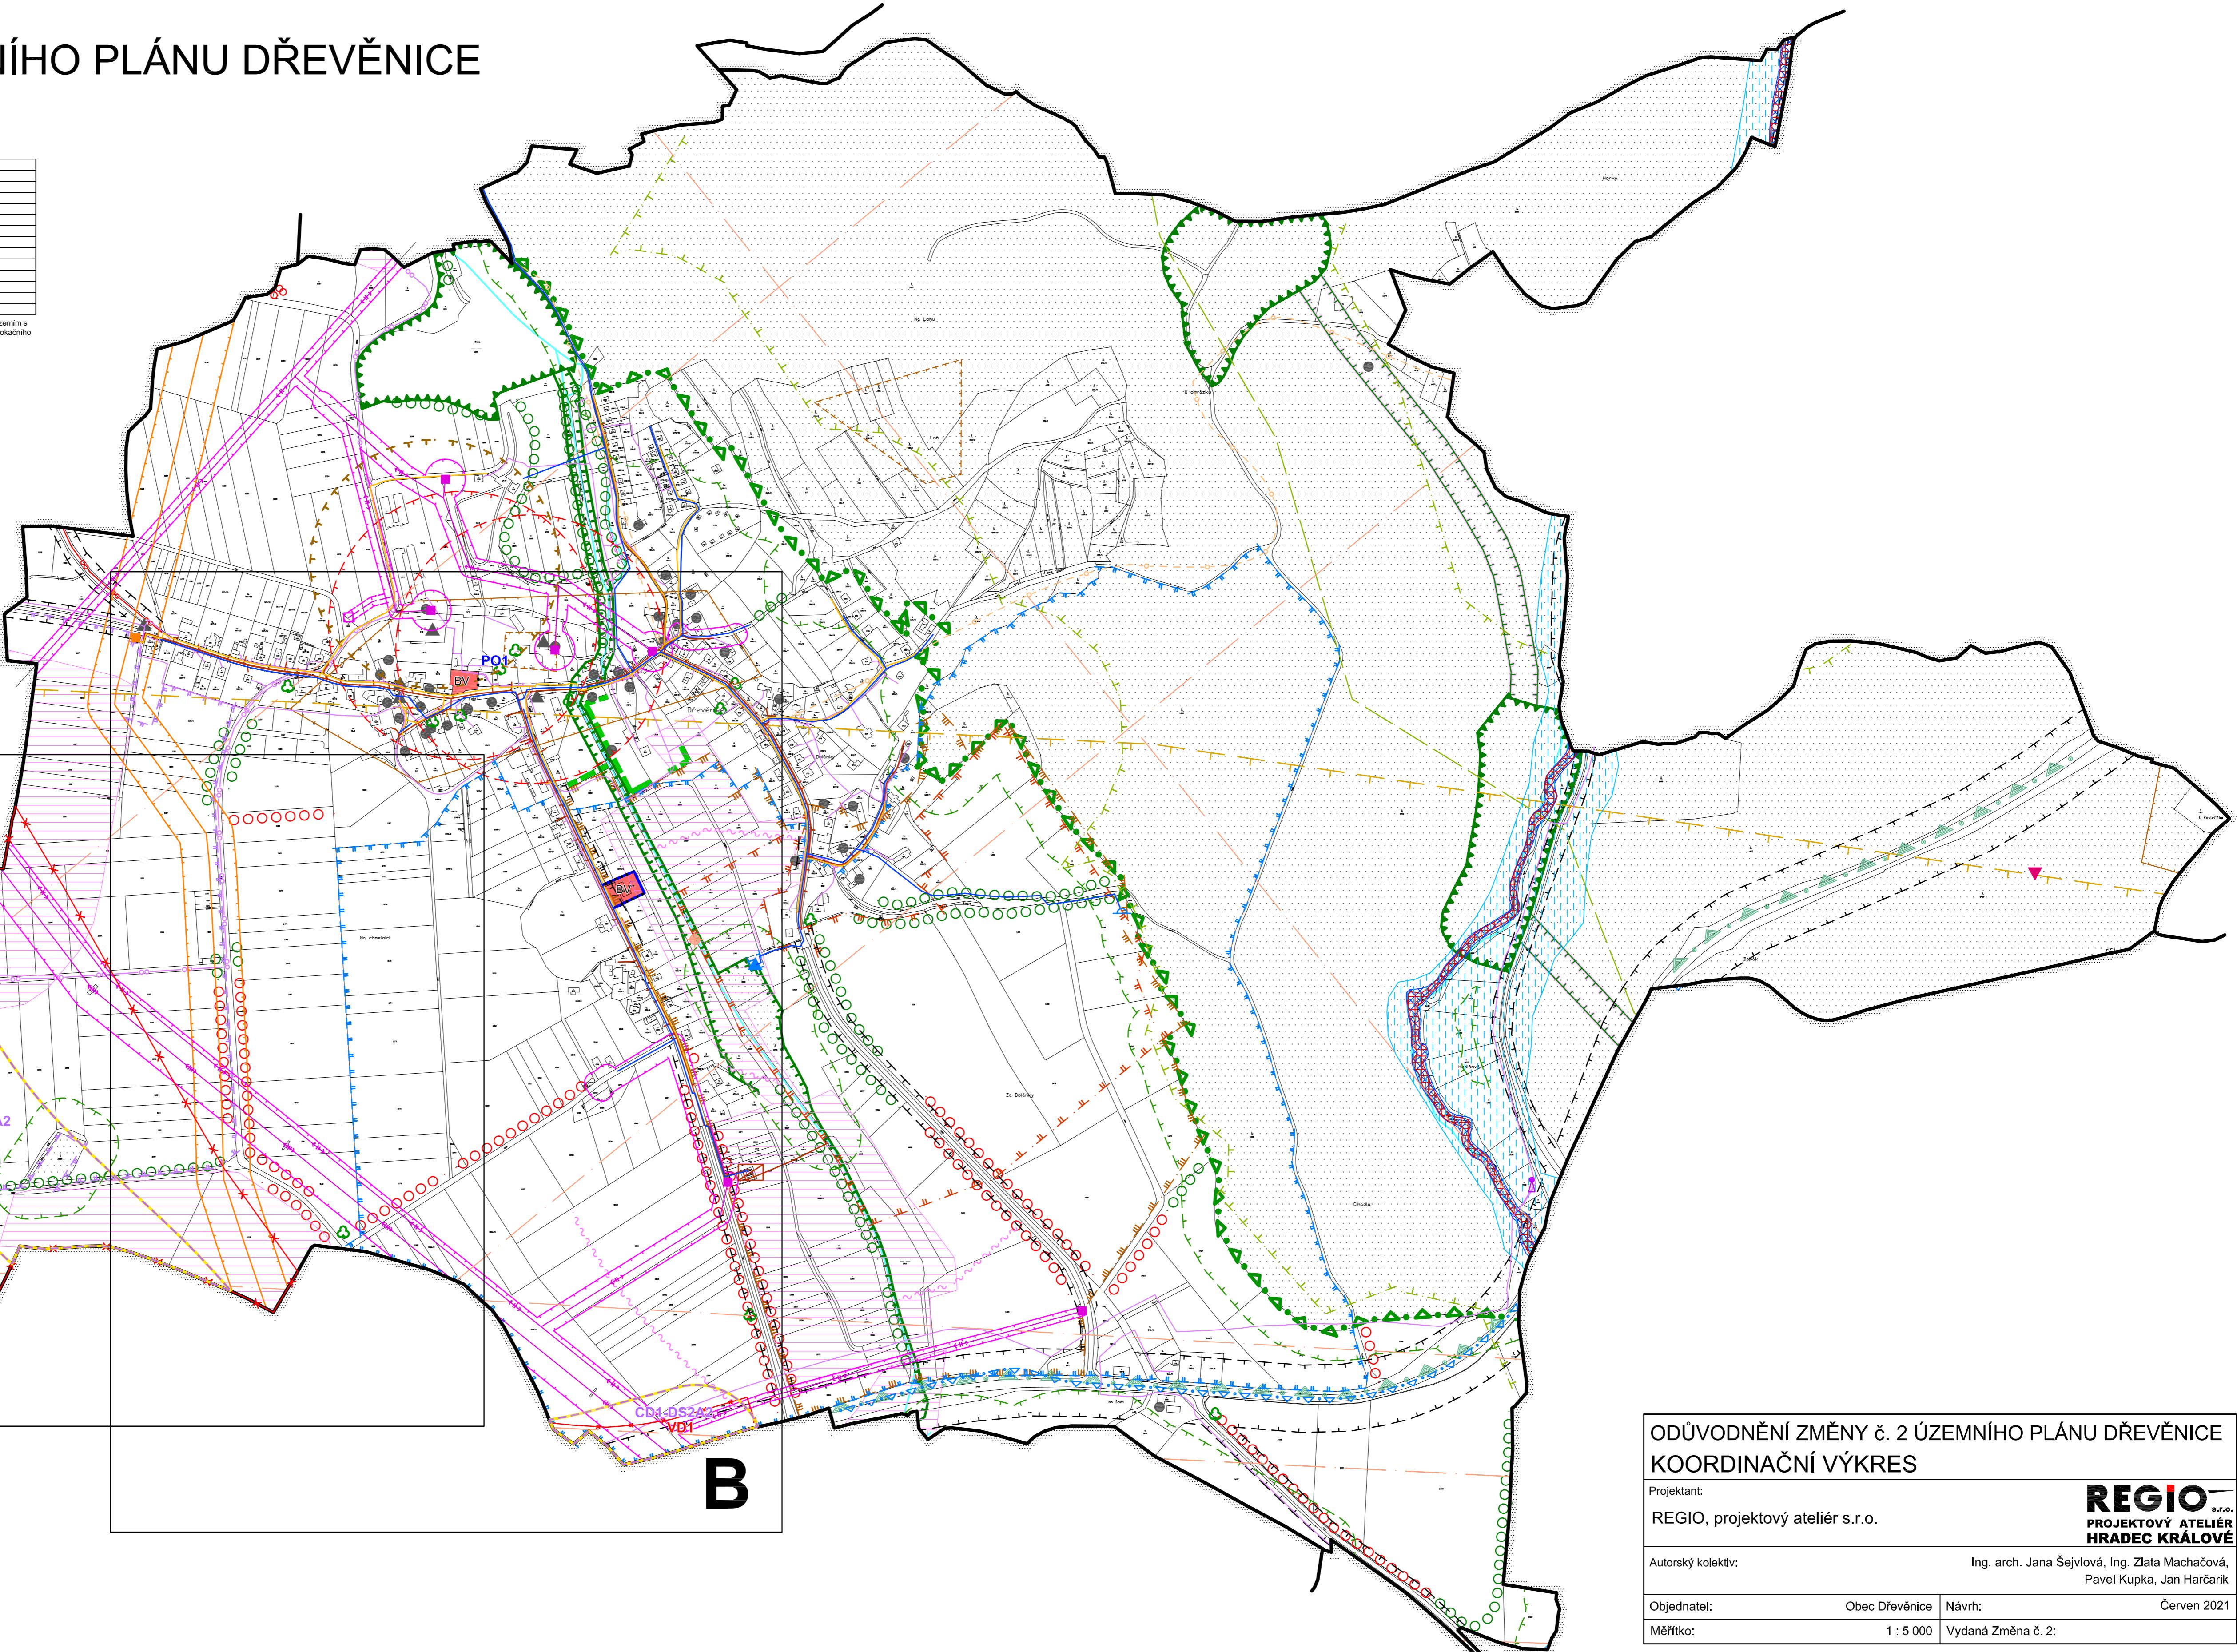

ODŮVODNĚNÍ ZMĚNY č. 2 ÚZEMNÍHO PLÁNU DŘEVĚNICE KOORDINAČNÍ VÝKRES

Projektant:

REGIO, projektový ateliér s.r.o.



Autorský kolektiv:

Ing. arch. Jana Šejvalová, Ing. Zlata Machačová,
Pavel Kupka, Jan Hařcák

Objednatel:

Obec Dřevěnice Návrh:

Červen 2021

Měřítko:

1 : 5 000 Vydaná Změna č. 2: