


ODŮVODNĚNÍ ZMĚNY č. 2 ÚZEMNÍHO PLÁNU DŘEVĚNICE

LEGENDA:

STAV PLOCHY	NADMOŘSKÝ VÝŠKOVÝ POKLAD	LITERÁRNE	LETECKÝ	REFERENCI
HRANICE ÚZEMNÍCH JEDNOTEK				
Hranice obce				
Hranice zastavělého území k 12. 12. 2019				
Hranice zastavěkých (Z) ploch / územní rezervy (U) - ke zrušení				
PLOCHY S ROZDILNÝM ZPŮSOBEM VYÚŽITÍ				
BV				
Plochy bydlení - v rodinných domech - venkovské				
KONCEPCIE VEŘEJNÉ INFRASTRUKTURY				
Kondor dopravní infrastruktury - sítěnice I/35				
VĚŘEJNÉ PROSPĚŠNÉ STAVBY				
VD1				
Dopravní infrastruktura - silnice I/35				
PO1				
Občanský vybavení				
LIMITY VYUŽITÍ ÚZEMÍ A HODNOTY ÚZEMÍ				
Nedoporučená lesnická výhoda				
Ochranná zona nadregionálního biokoridoru				
Lokální biokoridor				
Lokální biocentrum				
Významný strom, skupina stromů				
Interkenní prvek				
Ochrana a zlepšení zeleně				
Hlavní vodní tok				
Ochranná oblast přírodní akumulační vody Východočeská kilda				
Pásma 50 m od hranice PUPFL				
Ochranné pásmo silnic				
Ochranné pásmo letiště (letištěho radiolokačního prostředku)				
Bezpečnostní pásmo VTL dlynovodu				
Ochranné pásmo elektrosvodů				
Ochranné pásmo Vesnické památkové zóny Studénky				
Ochranné pásmo zvětšování výrobny				
Ochranné pásmo vodního zdroje I. stupně				
Ochranné pásmo vodního zdroje II. stupně				
Aktivní bod sesuvu				
Ložisko nerostných surovin - prognózní zdroj (vrt určený k likvidaci)				
Geopark Český ráj (národní, evropský, UNESCO)				
Zóna havarijního plánování				
Zaniklá vodní díla				
Západní vodní náhon				
Aktivní zóna zastavěného území				
Území s výkonnémi plánovými aplikacemi krajiny				
Základ realizace vnitřní práci				
Nemovitá kulturní památka				
Památka místního významu				
Území archeologického nálezu - ÚAN I / ÚAN II				
Investice do půdy (mělkraze) / hlavní odvodňovací zařízení				
Užitková lesnická stezka				
Naučná stezka a cyklotrasa "Po stopách války 1866 na Hořicku"				
Cyklotrasa				
Drobné vodní toky vodní zatrubněných				

TECHNICKÁ INFRASTRUKTURA	
	Vodovodní síť
	Vodní zdroj
	Kanalizační řad
	Cestní odpadní vod
	Vrchní vedení VN 35 kV
	Vrchní vedení ZVN 400 kV
	Transformátor
	SL železniční
	VTL, dlynovod
	Regulační stanice vlnovodu
	Komunikační vedení
	Radiové směrové (radiotelefonové) spoje

Celé řešené území je součástí rozvojové oblasti NOSI Hořice - Jičín - Liberecký kraj. Je územím s archеologickými nálezmi, zvláštní oblastí, zájmovým územím Ministerstva obrany ČR z Hradiska povoleným výjmenovaných druhů staveb a nachází se v ochranném pásmu letištěho radiolokačního prostředku.

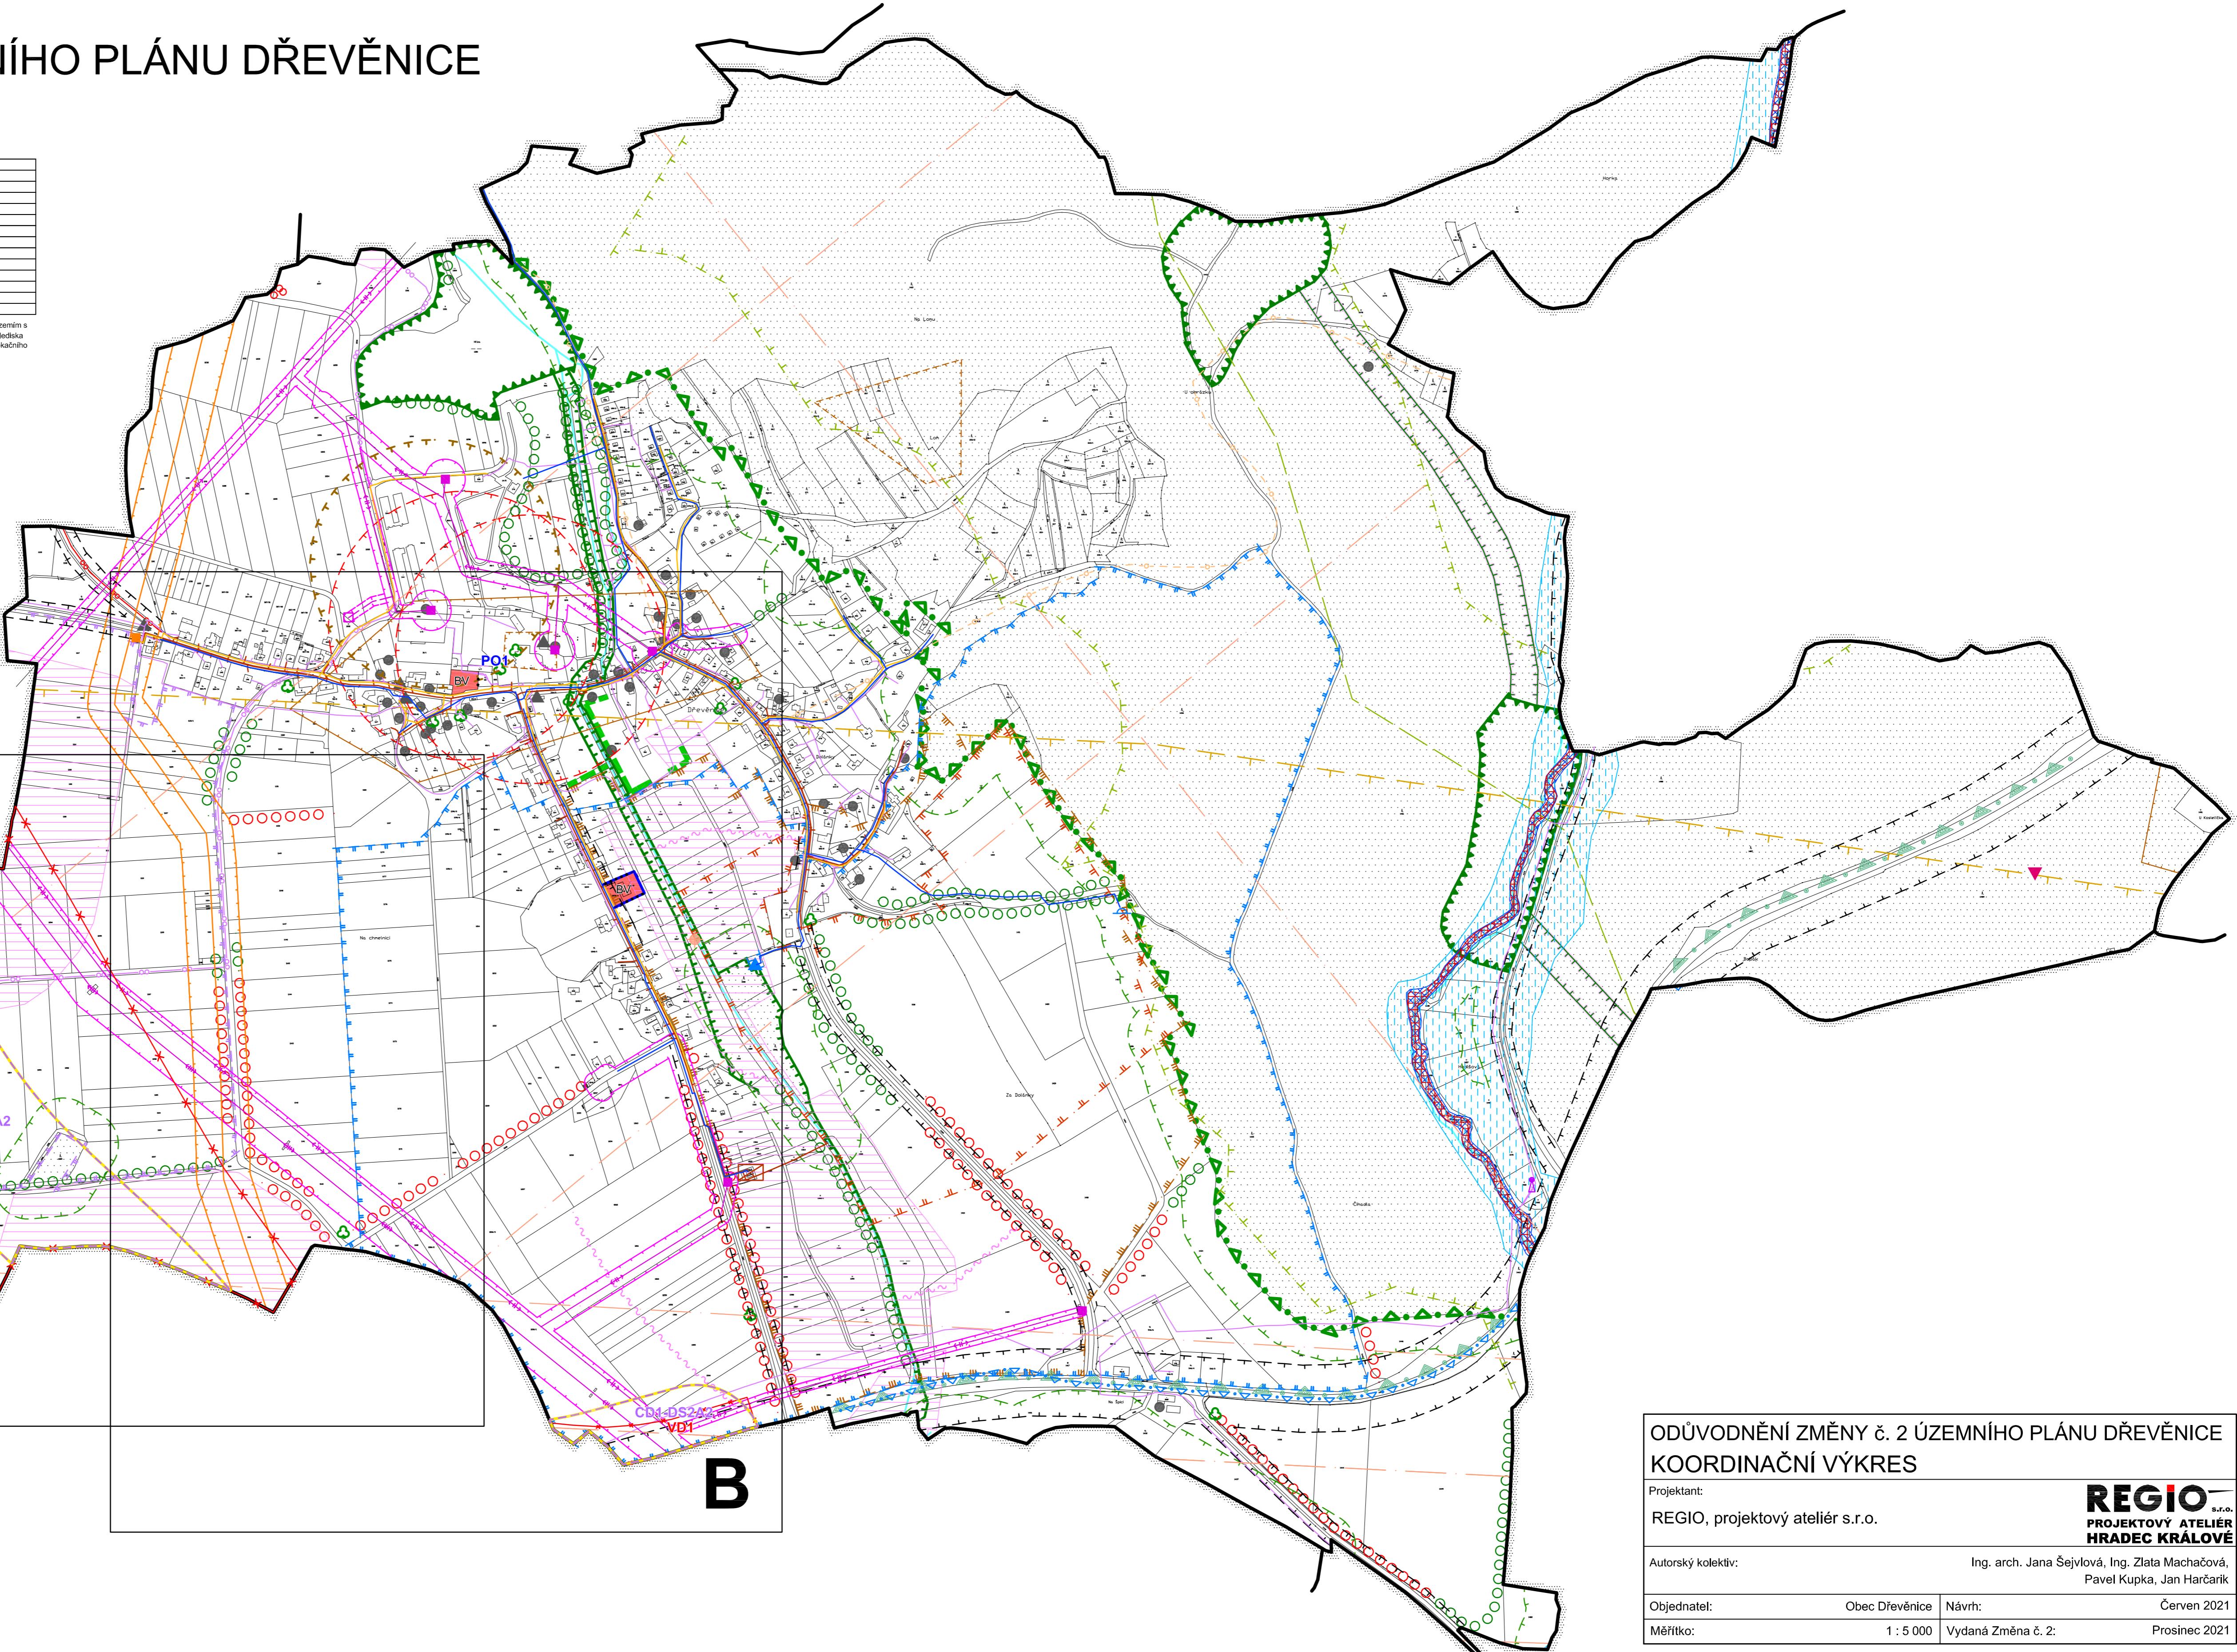

ODŮVODNĚNÍ ZMĚNY č. 2 ÚZEMNÍHO PLÁNU DŘEVĚNICE KOORDINAČNÍ VÝKRES

Projektant:

REGIO, projektový ateliér s.r.o.



Autorský kolektiv:

Ing. arch. Jana Šejvlová, Ing. Zlata Machačová,
Pavel Kupka, Jan Hařcák

Objednatel:

Obec Dřevěnice Návrh:

Červen 2021

Měřítko:

1 : 5 000 Vydaná Změna č. 2:

Prosinec 2021