
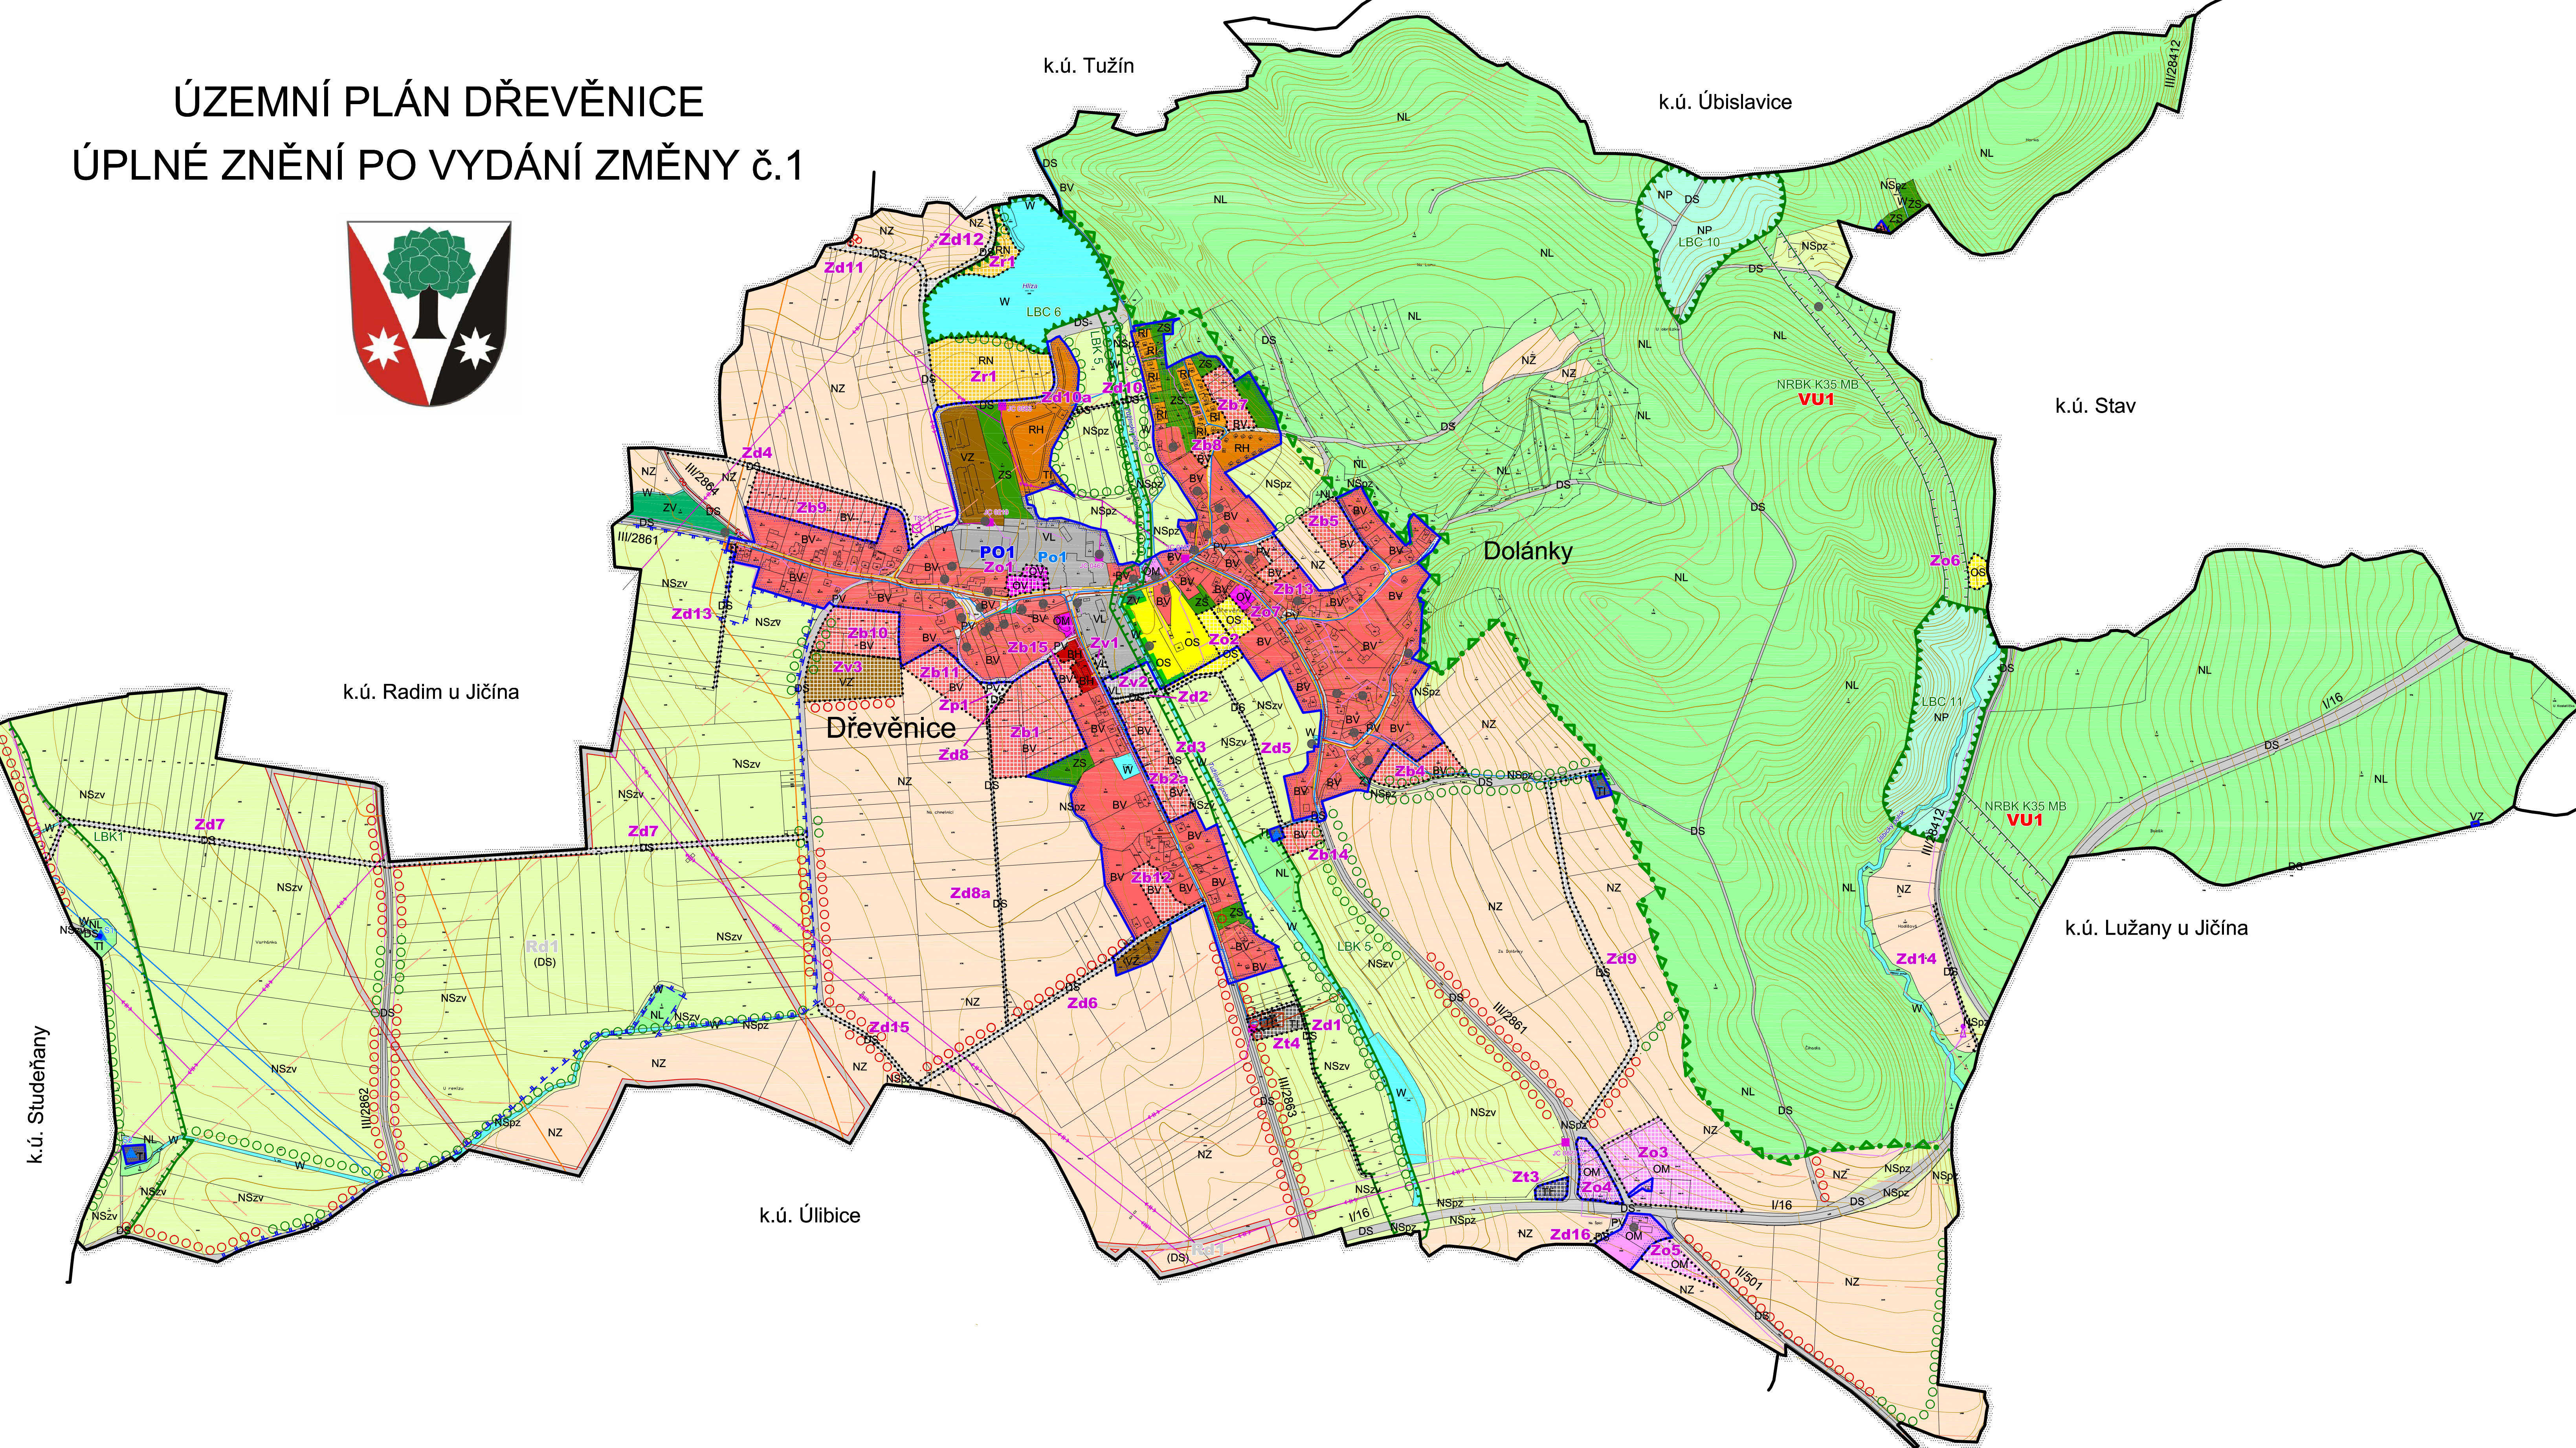


ÚZEMNÍ PLÁN DŘEVĚNICE ÚPLNÉ ZNĚNÍ PO VYDÁNÍ ZMĚNY č.1

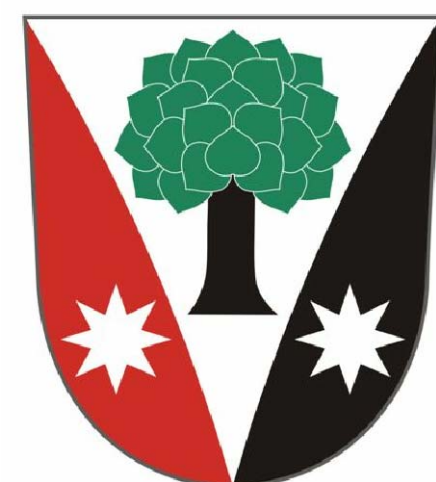

LEGENDA:

STAV / PLOCHY STABILIZOVANÉ	NÁVRH / PLOCHY ZMĚN	ÚZEMNÍ REZERVA
[Solid line]	[Dashed line]	[Dotted line]

HRANICE ÚZEMNÍCH JEDNOTEK

[Solid line]	Hranice řešeného území
[Dashed line]	Hranice zastavěného území k 1. 12. 2017
[Dotted line]	Hranice zastavitelných (Z) ploch a ploch přestavby (P) / územní rezervy (Rd1)

PLOCHY S ROZDÍLNÝM ZPŮSOBEM VYUŽITÍ

BH	Plochy bydlení - v bytových domech
BV	Plochy bydlení - v rodinných domech - venkovské
RH	Plochy rekreace - plochy staveb pro hromadnou rekreaci
RI	Plochy rekreace - plochy staveb pro rodinnou rekreaci
RN	Plochy rekreace - na plochách přírodního charakteru
OV	Plochy občanského vybavení - veřejná infrastruktura
OM	Plochy občanského vybavení - komerční zařízení malá a střední
OS	Plochy občanského vybavení - tělovýchovná a sportovní zařízení
VL	Plochy výroby a skladování - lehký průmysl
VZ	Plochy výroby a skladování - zemědělská výroba
TI	Plochy technické infrastruktury - inženýrské sítě
DS	Plochy dopravní infrastruktury - silniční - místní a účelové komunikace
DS	Plochy dopravní infrastruktury - silniční - koridor kapacitní komunikace
PV	Plochy veřejných prostranství
ZV	Plochy veřejných prostranství - veřejná zeleň
ZS	Plochy zeleně - soukromá a vyhrazená
W	Plochy vodní a vodoohospodářské
NZ	Plochy zemědělské
NL	Plochy lesní
NP	Plochy přírodní
NSpz	Plochy smíšené nezastavěného území - přírodní, zemědělské
NSzv	Plochy smíšené nezastavěného území - zemědělské, vodoohospodářské

VEŘEJNÉ PROSPĚŠNÉ STAVBY A OPATŘENÍ

PO1	Občanské vybavení
VU1	Založení prvku ÚSES - Nadregionální biokoridor K35 MB

TECHNICKÁ INFRASTRUKTURA

[Symbol]	Vodovodní řad
[Symbol]	Vodojem
[Symbol]	Vodní zdroj
[Symbol]	Kanalizační řad
[Symbol]	Čistírna odpadních vod
[Symbol]	Vrchní vedení VN 35 kV
[Symbol]	Vrchní vedení ZVN 400 kV
[Symbol]	Trafostanice
[Symbol]	STL plynovod
[Symbol]	VTL plynovod
[Symbol]	Regulační stanice plynovodu
[Symbol]	Komunikační vedení
[Symbol]	Radiové směrové (radioreléové) spoje

LIMITY VYUŽITÍ ÚZEMÍ A HODNOTY ÚZEMÍ

[Symbol]	Nadregionální biokoridor
[Symbol]	Ochranná zóna nadregionálního biokoridoru
[Symbol]	Lokální biokoridor
[Symbol]	Lokální biocentrum
[Symbol]	Významný strom, skupina stromů
[Symbol]	Interakční prvek
[Symbol]	Ochranná a izolační zeleň
[Symbol]	Ochranné pásmo elektrovedů
[Symbol]	Ochranné pásmo vodního zdroje II. stupně
[Symbol]	Památka místního významu
[Symbol]	Cyklostezka

**ÚZEMNÍ PLÁN DŘEVĚNICE
ÚPLNÉ ZNĚNÍ PO VYDÁNÍ ZMĚNY č.1
HLAVNÍ VÝKRES**

Projektant:
REGIO, projektový ateliér s.r.o.

Autorský kolektiv: Ing. arch. Jana Šejtlová, RNDr. Lukáš Zemánek, Ph.D., Jan Harčarik, Ing. Zlata Machačová, Pavel Kupka

Objednatel: Obec Dřevěnice Územní plán - nabytí účinnosti 23. 12. 2011

Měřítko: 1 : 5 000 Změna č. 1 - nabytí účinnosti

REGIO s.r.o.
PROJEKTOVÝ ATELJÉR
HRADEC KRÁLOVÉ