


I/16 a II/501 JIČÍN - NOVÁ PAKA - LÁZNĚ BĚLOHRAD KŘÍŽOVATKA NA ŠPICI

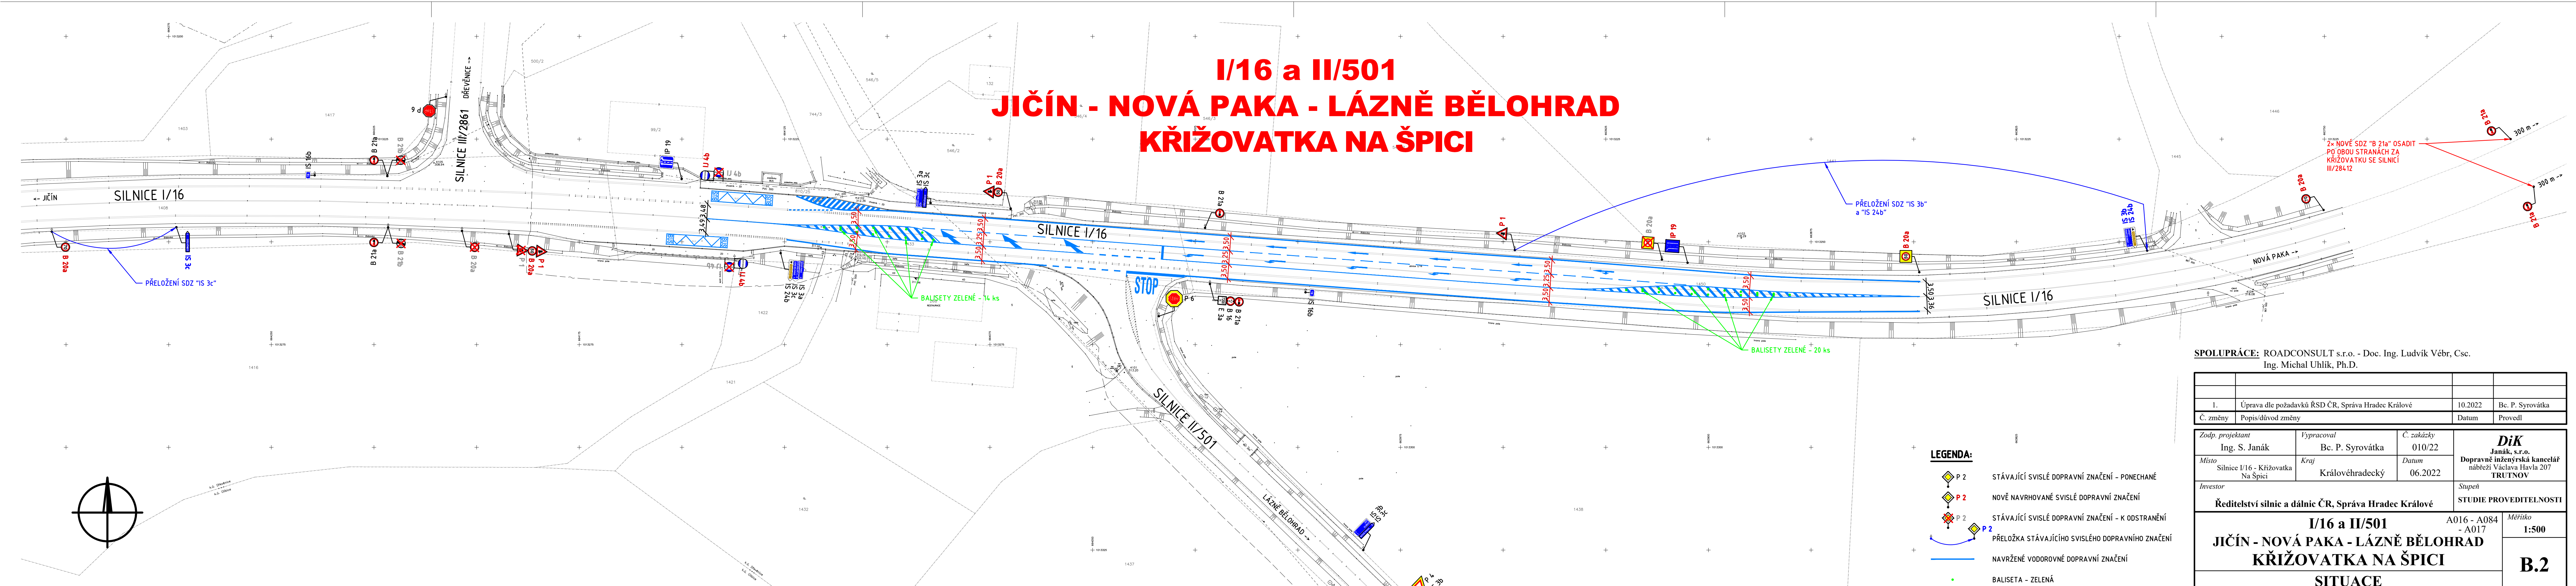

SPOLUPRÁCE: ROADCONSULT s.r.o. - Doc. Ing. Ludvík Věbr, Csc.
Ing. Michal Uhlík, Ph.D.

1.	Úprava dle požadavků ŘSD ČR, Správa Hradec Králové	10.2022	Bc. P. Syrovátka
Č. změny	Popis/důvod změny	Datum	Provedl

Zodp. projektant Ing. S. Janák	Vypracoval Bc. P. Syrovátka	Č. zakázky 010/22	DiK Janák, s.r.o. Dopravně inženýrská kancelář nábřeží Václava Havla 207 TRUTNOV
Místo Silnice I/16 - Křižovatka Na Špici	Kraj Královéhradecký	Datum 06.2022	
Investor Ředitelství silnic a dálnic ČR, Správa Hradec Králové			Stupeň STUDIE PROVEDITELNOSTI

I/16 a II/501		A016 - A084	Měřítko
JIČÍN - NOVÁ PAKA - LÁZNĚ BĚLOHRAD		- A017	1:500
KŘÍŽOVATKA NA ŠPICI			
SITUACE			B.2

- LEGENDA:**
- P 2 STÁVAJÍCÍ SVISLÉ DOPRAVNÍ ZNAČENÍ - PONECHANÉ
 - P 2 NOVĚ NAVRHOVANÉ SVISLÉ DOPRAVNÍ ZNAČENÍ
 - P 2 STÁVAJÍCÍ SVISLÉ DOPRAVNÍ ZNAČENÍ - K ODSTRANĚNÍ
 - P 2 PŘELOŽKA STÁVAJÍCÍHO SVISLÉHO DOPRAVNÍHO ZNAČENÍ
 - NAVRŽENÉ VODOROVNÉ DOPRAVNÍ ZNAČENÍ
 - BALISETA - ZELENÁ

2x NOVÉ SDZ "B 21a" OSADIT
PŘI OBOU STRANÁCH ZA
KŘÍŽOVATKU SE SILNICÍ
III/284/12