
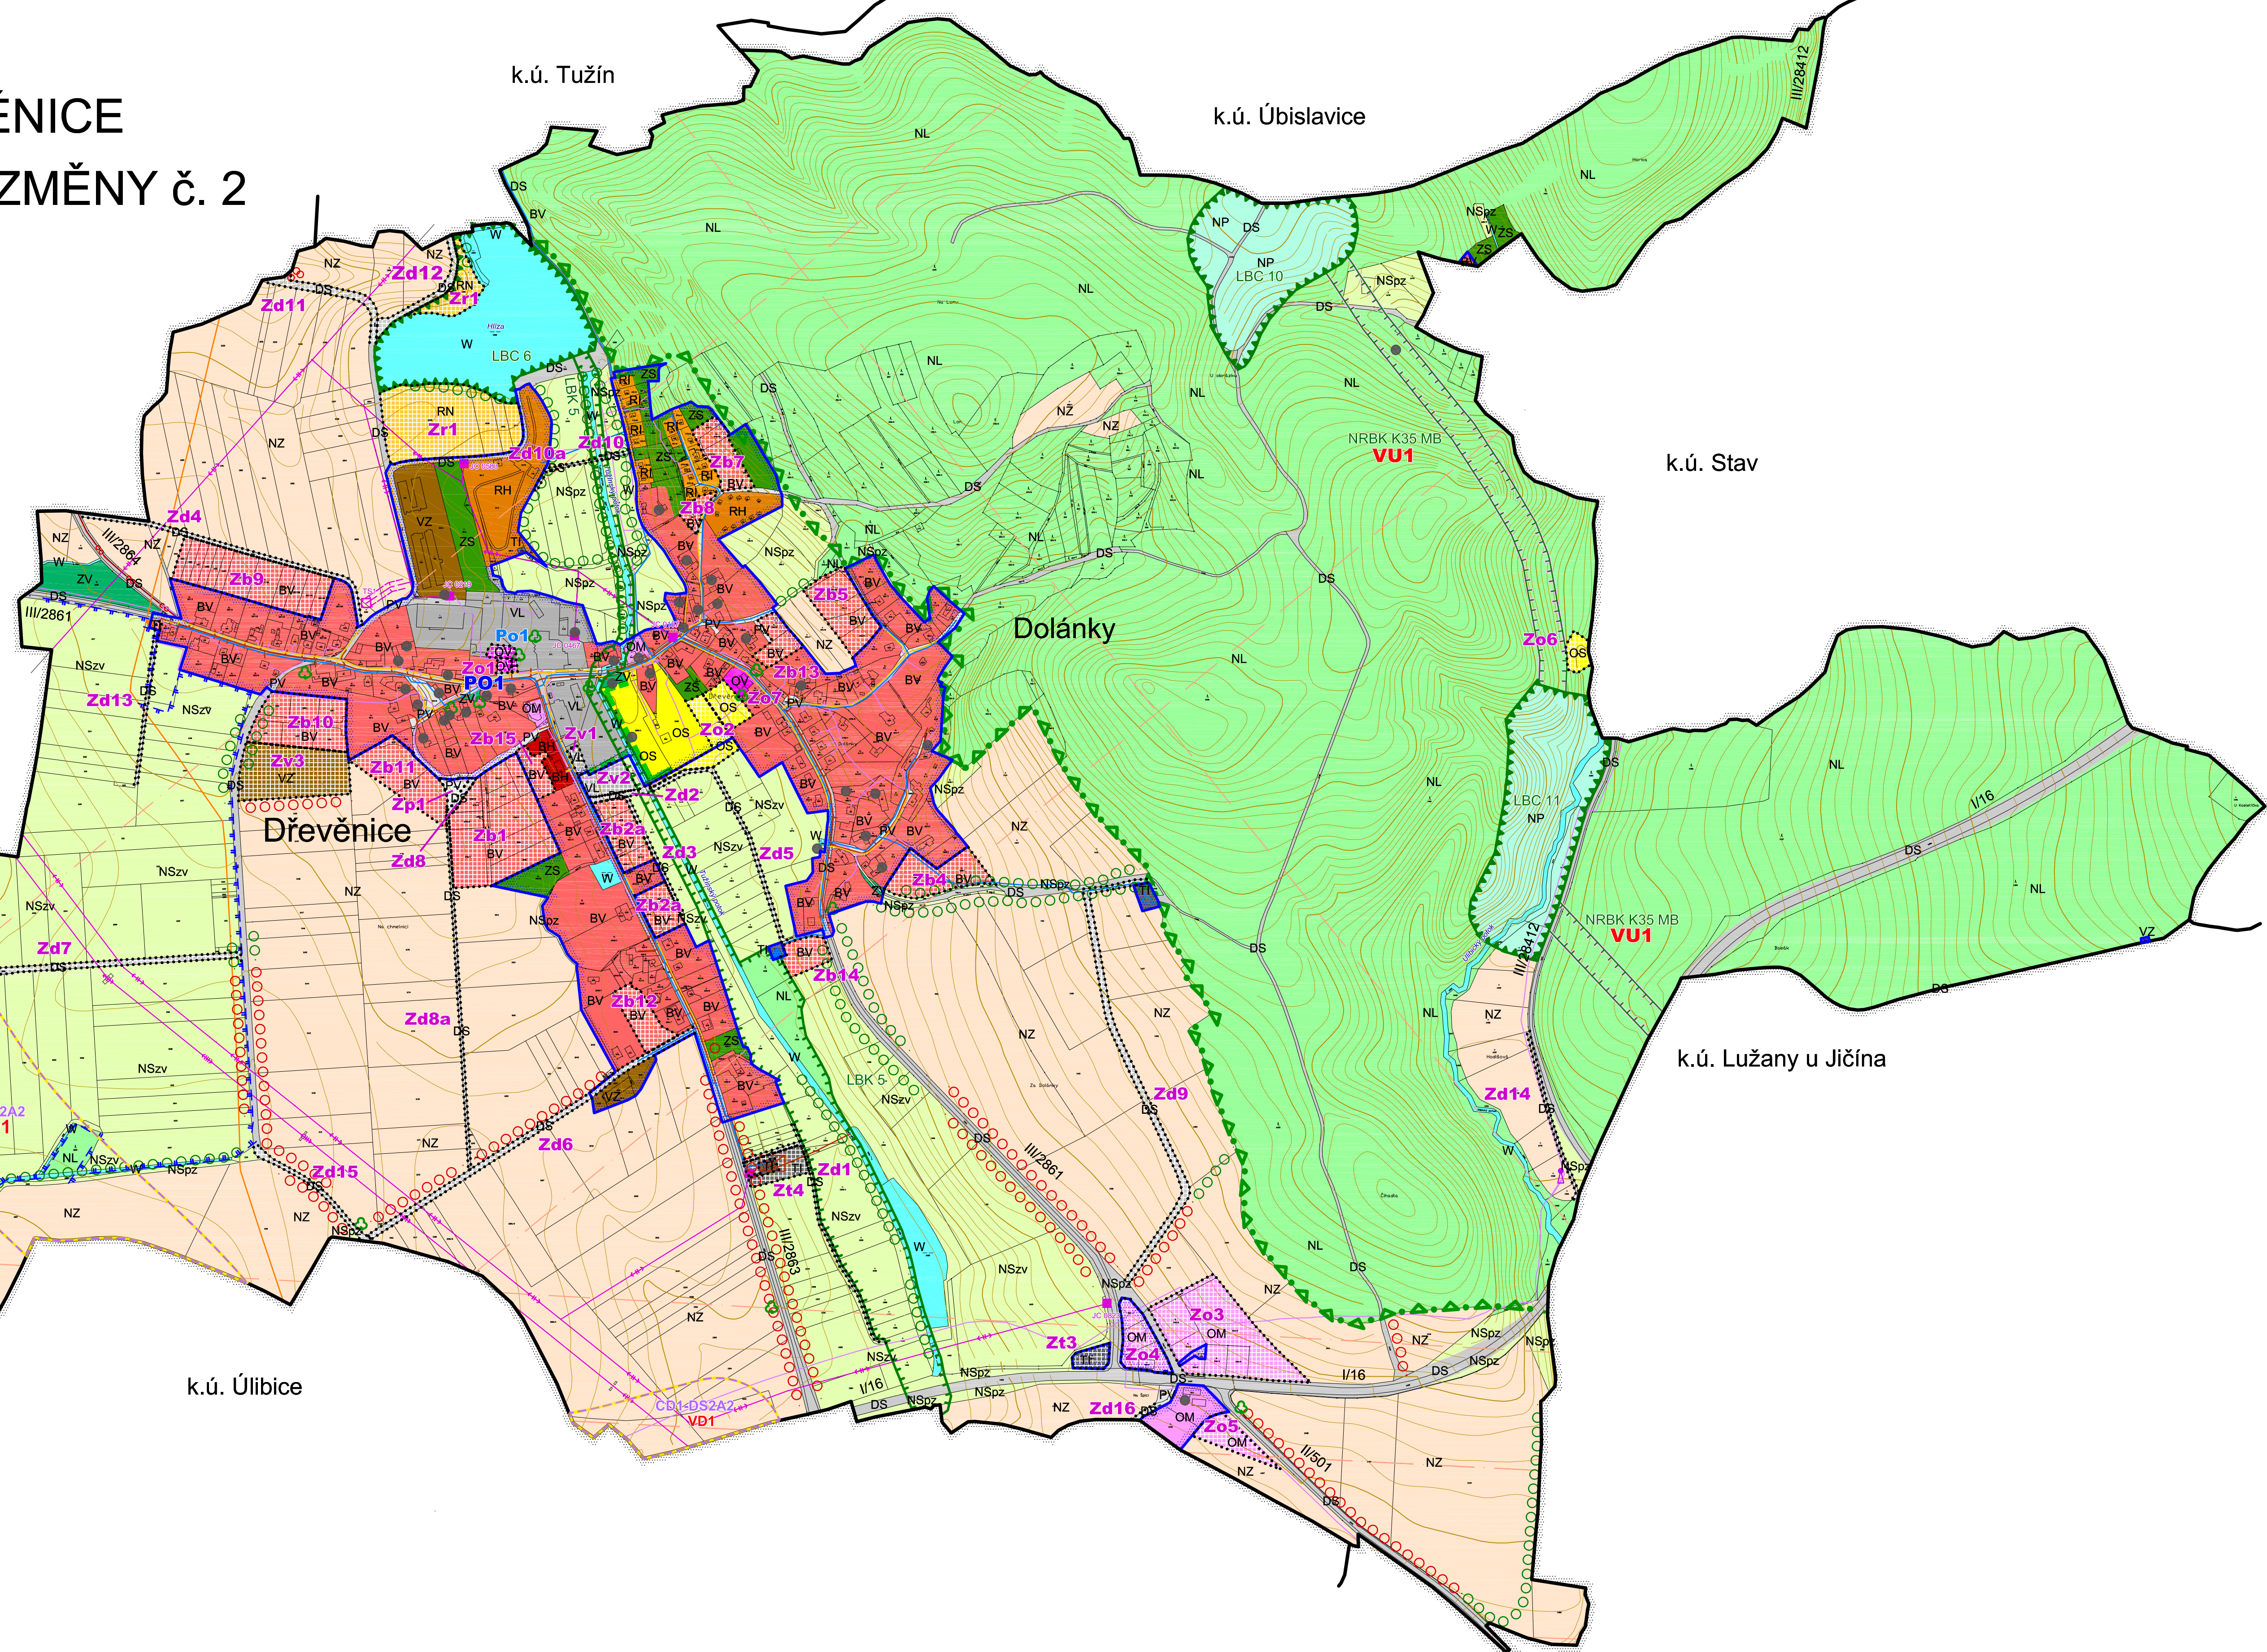


ÚZEMNÍ PLÁN DŘEVĚNICE

ÚPLNÉ ZNĚNÍ PO VYDÁNÍ ZMĚNY č. 2

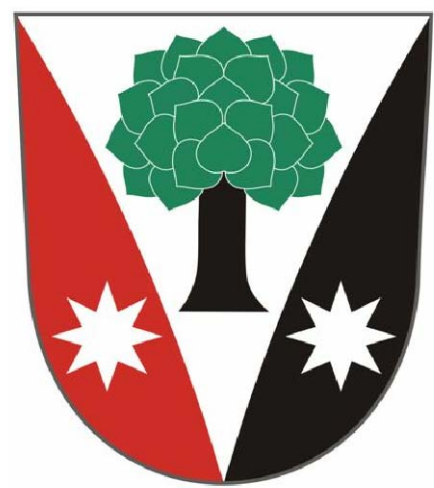

LEGENDA:		
STAV / PLOCHY STABILIZOVANÉ	NÁVRH / PLOCHY ZMĚNY	ÚZEMNÍ REZERVA
HRANICE ÚZEMNÍCH JEDNOTEK		
Hranice řešeného území		
Hranice zastavěného území k 2. 12. 2019		
Hranice zastavěných (Z) ploch a ploch přestavby (P)		

PLOCHY S ROZDÍLNÝM ZPŮSOBEM VYUŽITÍ		
BH		Plochy bydlení - v bytových domech
BV	BV	Plochy bydlení - v rodinných domech - venkovské
RH		Plochy rekreace - plochy staveb pro hromadnou rekreaci
RI		Plochy rekreace - plochy staveb pro rodinnou rekreaci
	RN	Plochy rekreace - na plochách přírodního charakteru
OV	OV	Plochy občanského vybavení - veřejná infrastruktura
OM	OM	Plochy občanského vybavení - komerční zařízení malá a střední
OS	OS	Plochy občanského vybavení - tělovýchovná a sportovní zařízení
VL	VL	Plochy výroby a skladování - lehký průmysl
VZ	VZ	Plochy výroby a skladování - zemědělská výroba
TI	TI	Plochy technické infrastruktury - inženýrské sítě
DS	DS	Plochy dopravní infrastruktury - silniční - místní a účelové komunikace
PV	PV	Plochy veřejných prostranství
ZV		Plochy veřejných prostranství - veřejná zeleň
ZS		Plochy zeleně - soukromá a vyhrazená
W		Plochy vodní a vodohospodářské
NZ		Plochy zemědělské
NL		Plochy lesní
NP		Plochy přírodní
NSpz		Plochy smíšené nezastavěného území - přírodní, zemědělské
NSzv		Plochy smíšené nezastavěného území - zemědělské, vodohospodářské

VEŘEJNÉ PROSPĚŠNÉ STAVBY A OPATŘENÍ		
PO1		Občanské vybavení
VU1		Založení prvku ÚSES - Nadregionální biokoridor K35 MB
VD1		Dopravní infrastruktura - silnice I/35

KONCEPCE TECHNICKÉ A DOPRAVNÍ INFRASTRUKTURY		
CD1-DS2A2		Koridor dopravní infrastruktury - silnice I/35
		Vodovodní řád
		Vodní zdroj
		Automatická tlaková stanice, čerpací stanice vodovodu, úprava vody
		Kanalizační řád
		Čerpací stanice
		Vrchní vedení VN 35 kV
		Vrchní vedení ZVN 400 kV
JC	OTS	Trafostanice
		STL plynovod
		VTL plynovod
		Regulační stanice plynovodu
		Komunikační vedení
		Radiové směrové (radioreléové) spoje

LIMITY VYUŽITÍ ÚZEMÍ A HODNOTY ÚZEMÍ		
		Nadregionální biokoridor
		Ochranná zóna nadregionálního biokoridoru
		Lokální biokoridor
		Lokální biocentrum
		Významný strom, skupina stromů
		Interakční prvek
		Ochranná a izolační zeleň
		Ochranné pásmo elektrorozvodů
		Ochranné pásmo vodního zdroje II. stupně
		Památkový objekt
		Cyklostezka

ÚZEMNÍ PLÁN DŘEVĚNICE

ÚPLNÉ ZNĚNÍ PO VYDÁNÍ ZMĚNY č. 2

HLAVNÍ VÝKRES

Projektant:
REGIO, projektový ateliér s.r.o.

Autorský kolektiv:
Ing. arch. Jana Šejvlová, Jan Harčarik,
Ing. Zlata Macháčová, Pavel Kupka

Objednatel:
Obec Dřevěnice

Měřítko:
1 : 5 000

Územní plán - nabytí účinnosti
23. 12. 2011

Změna č. 2 - nabytí účinnosti

REGIO
PROJEKTOVÝ ATELIER
HRADEC KRÁLOVÉ